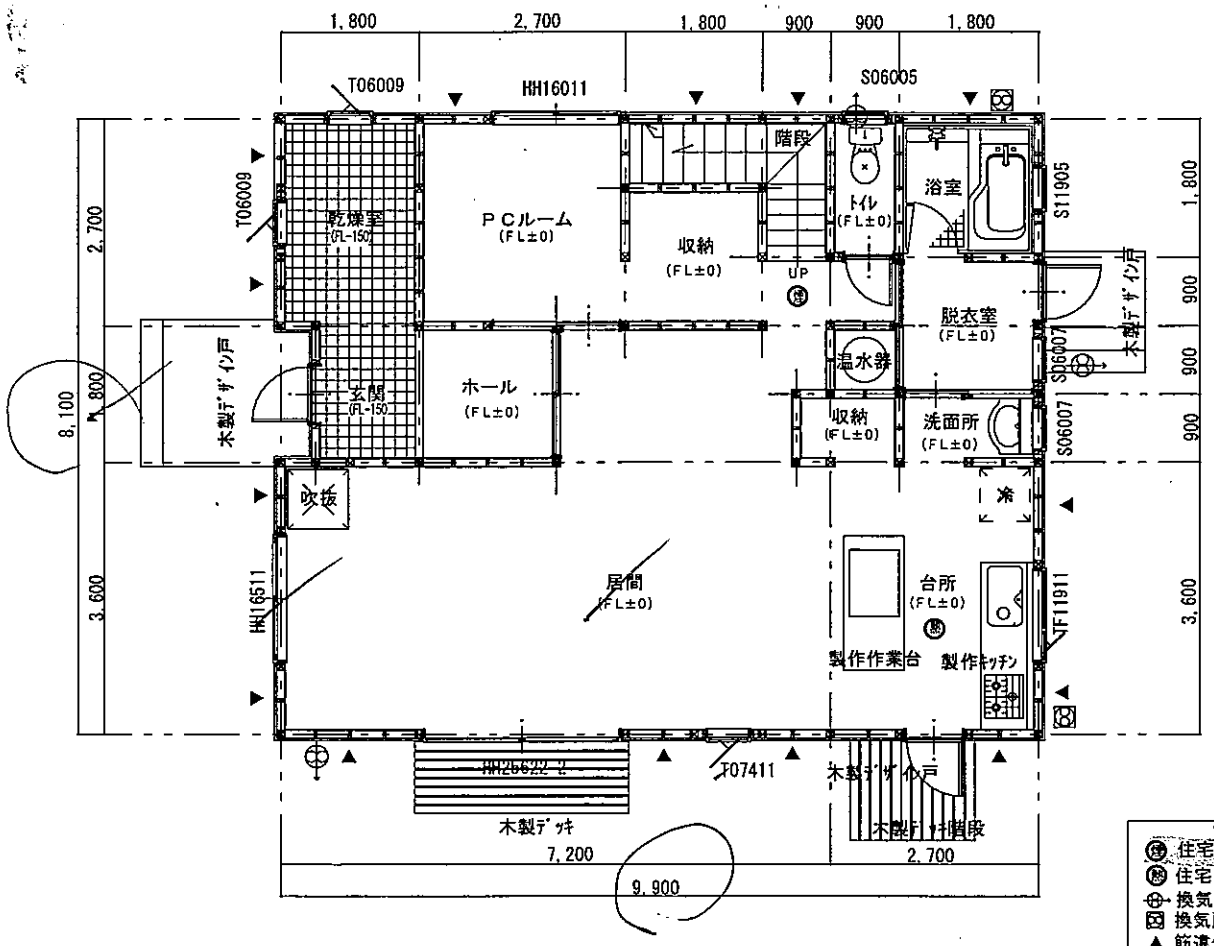

1階平面図　S=1/100

㊊ 住宅用防災機器（煙式感知器）
㊍ 住宅用防災機器（熱式感知器）
⊕ 換気扇
⊠ 換気扇（令２０条の８による換気設備）
▲ 筋違位置　１０５×３０
◎ 通し柱位置
開き戸は全てアンダーカットをする。
※外壁面PB二重貼り　12.5+9.5

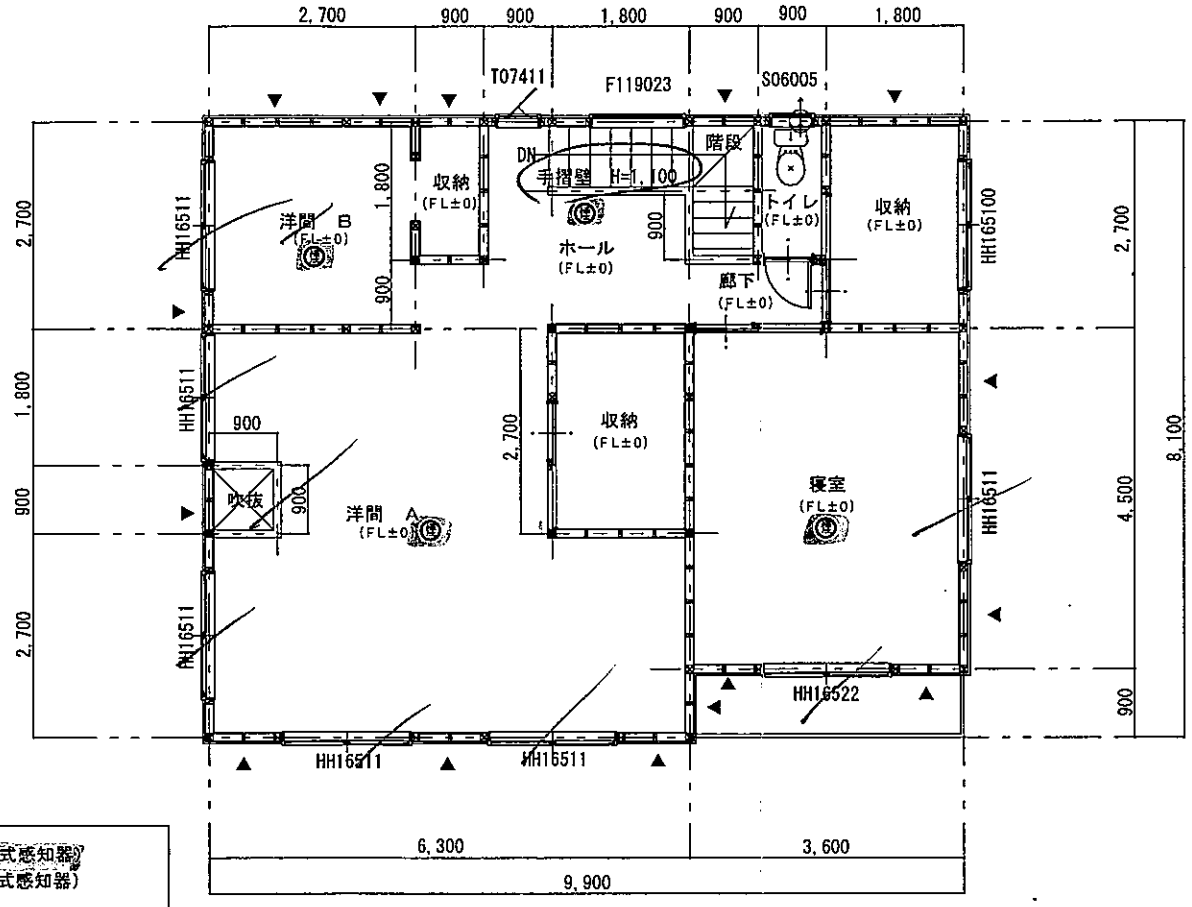

2階平面図　S=1/100

20.6.17

ダイガン建築設計事務所 監理建築士 二級建築士（渡）第2115号　岩村通俊		年月日	照査	担当	製図	工事名	図面名	縮尺	図番
登録番号　北海道知事登録（渡）第９３１号 住所　二海郡八雲町内浦町234番地7 電話番号　連絡先電話　090-1529-8205		平成２０年4月　日				北原邸専用住宅新築工事	平面図	S=1/100	A-7