



東面立面图

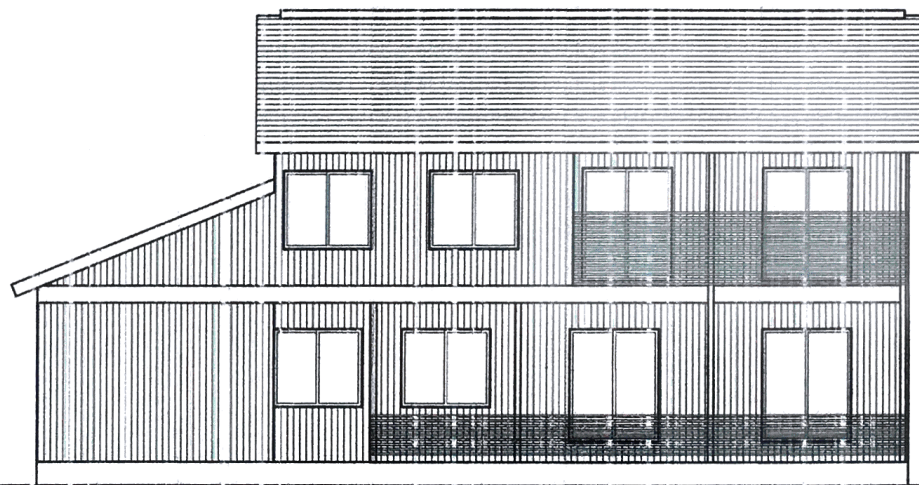

南面立面图

		设计者	编 尺	1/100	工事名称	T A N U K I	No.
				设计年月日		2017.10.31	

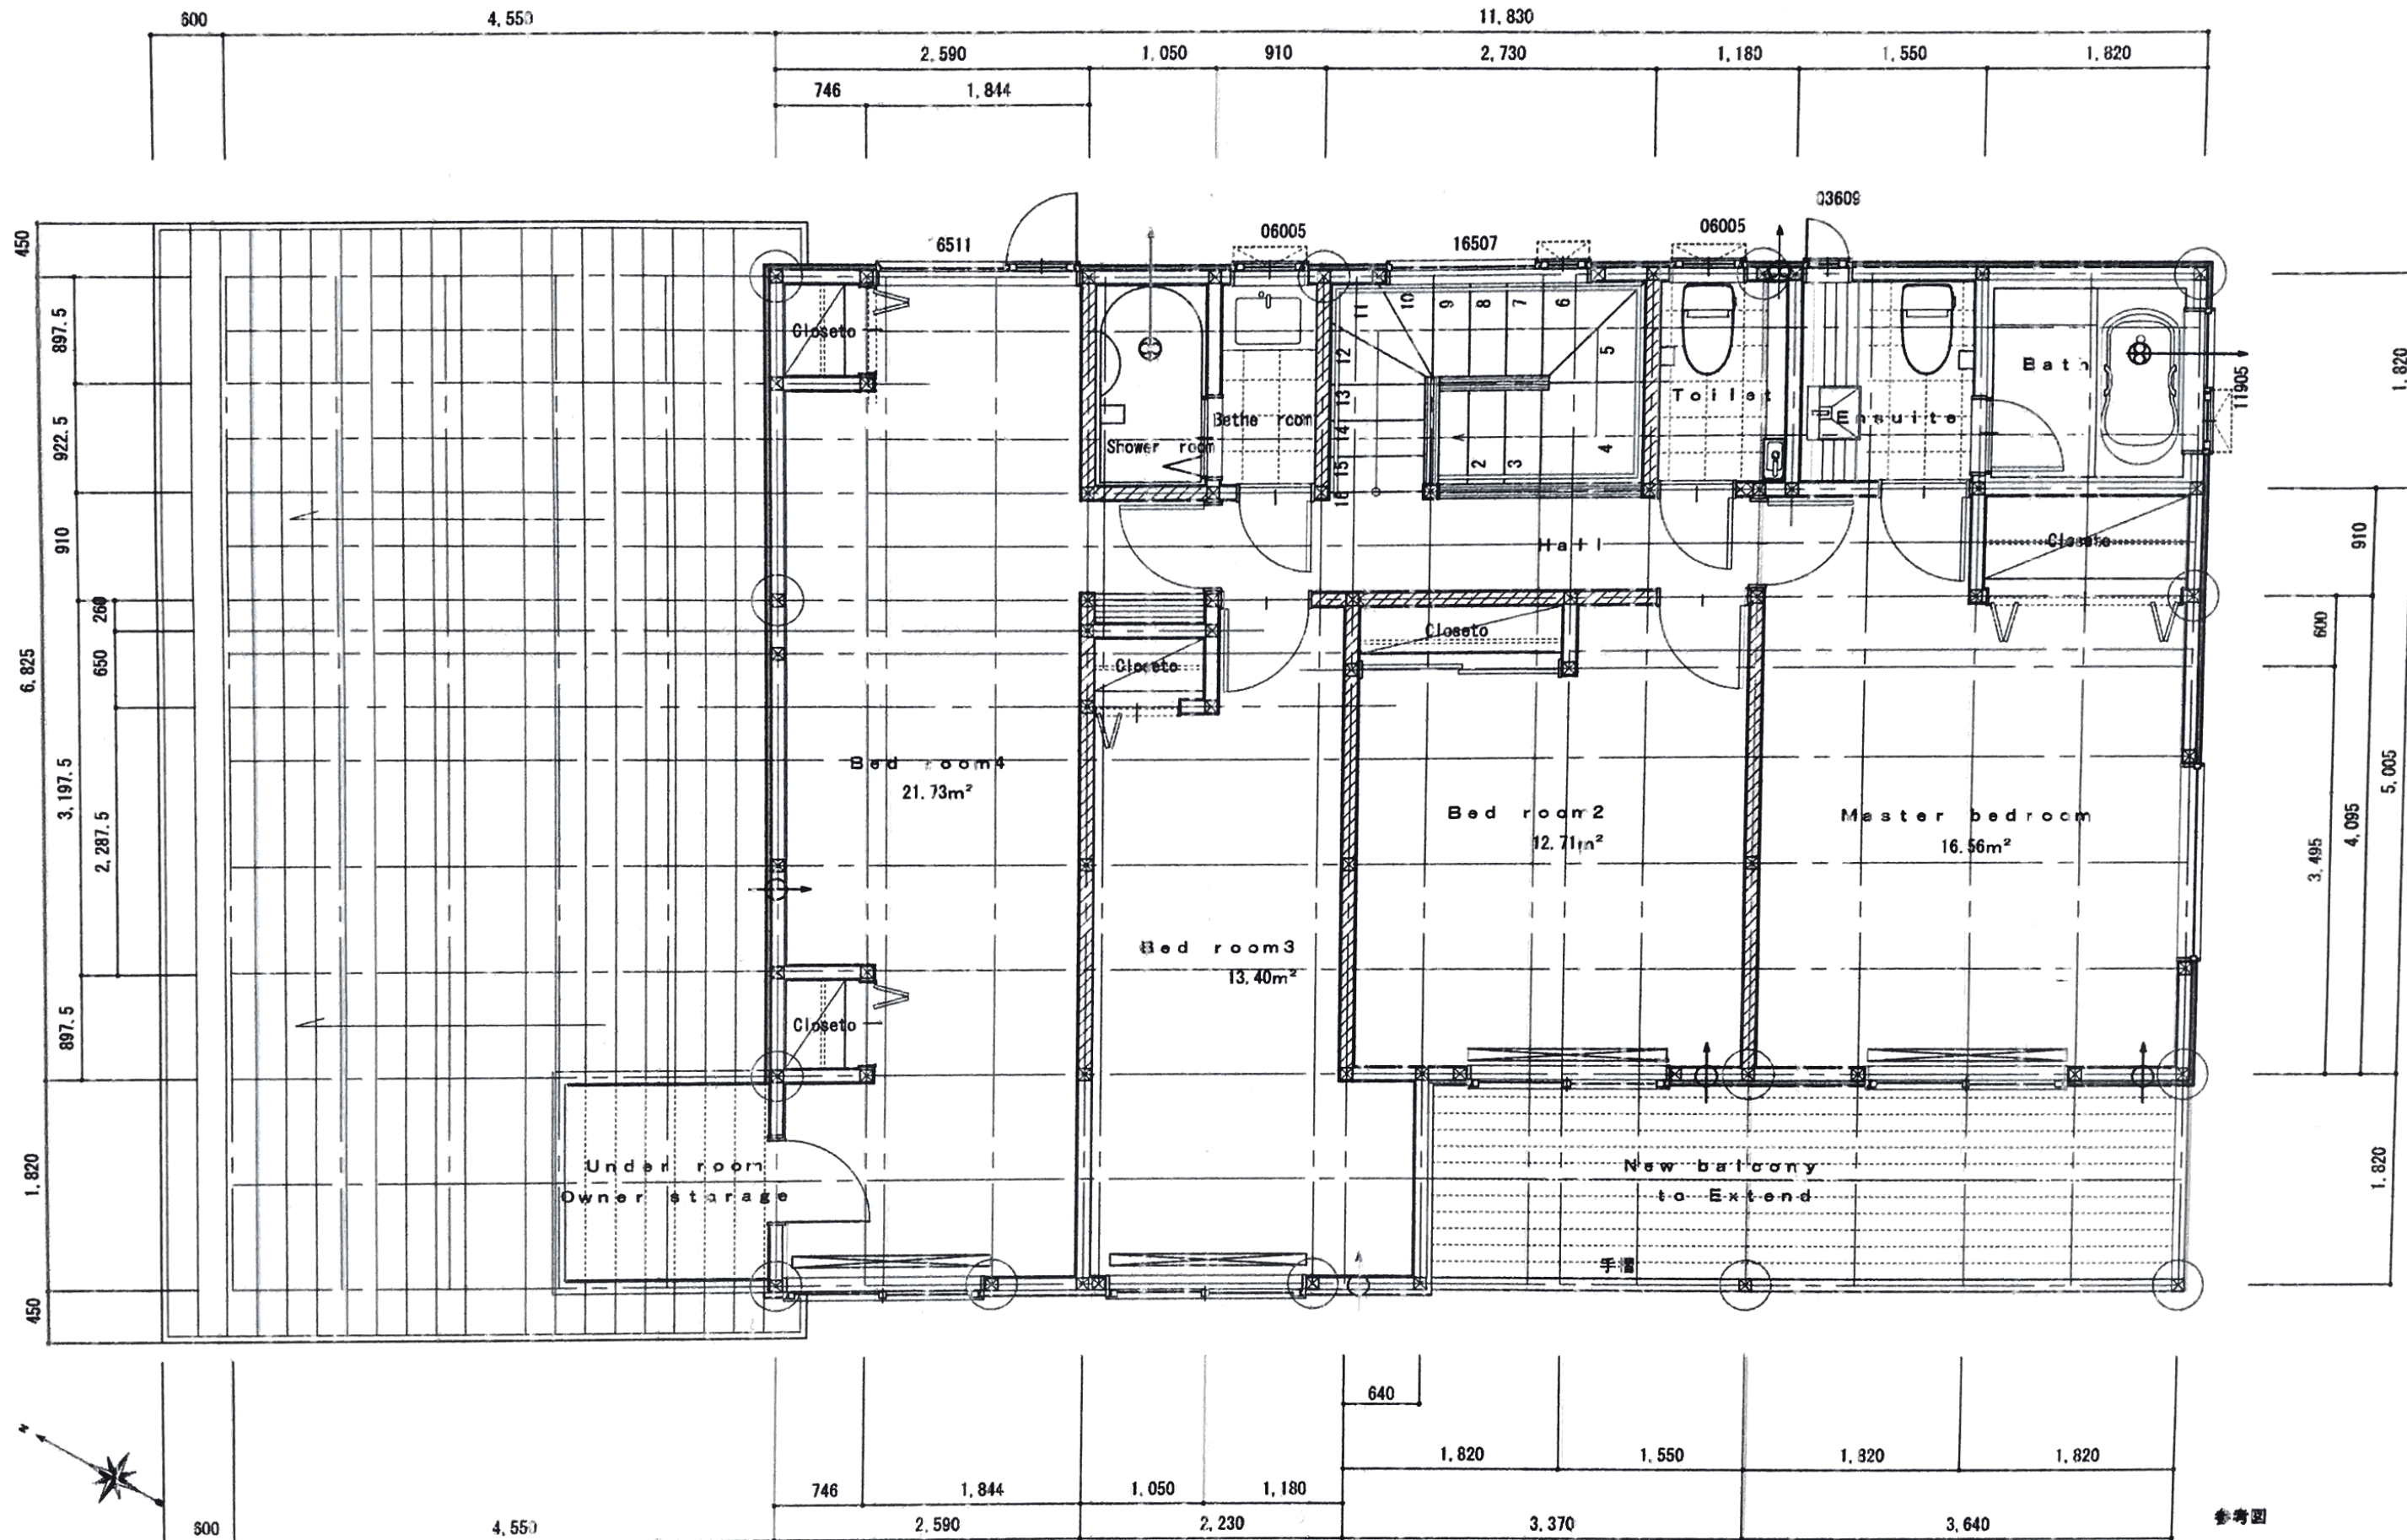

参考図

設計者 縮尺

1/50

設計年月日

2017.10.30

工事名称 T A N U K I

図面名称 2 階 平 面 図

No.

