



UP DATE	株式会社 丹青社総合一級建築士事務所 東京都知事登録第18257号 一級建築士 大臣登録第356089号 松崎 利幸
---------	---

設計GLからのレベルを示す
 特記なき限り
 1階スラブレベル=1FL-140
 2階スラブレベル=2FL-130
 3階スラブレベル=3FL-130
 PH階スラブレベル=PHFL-80

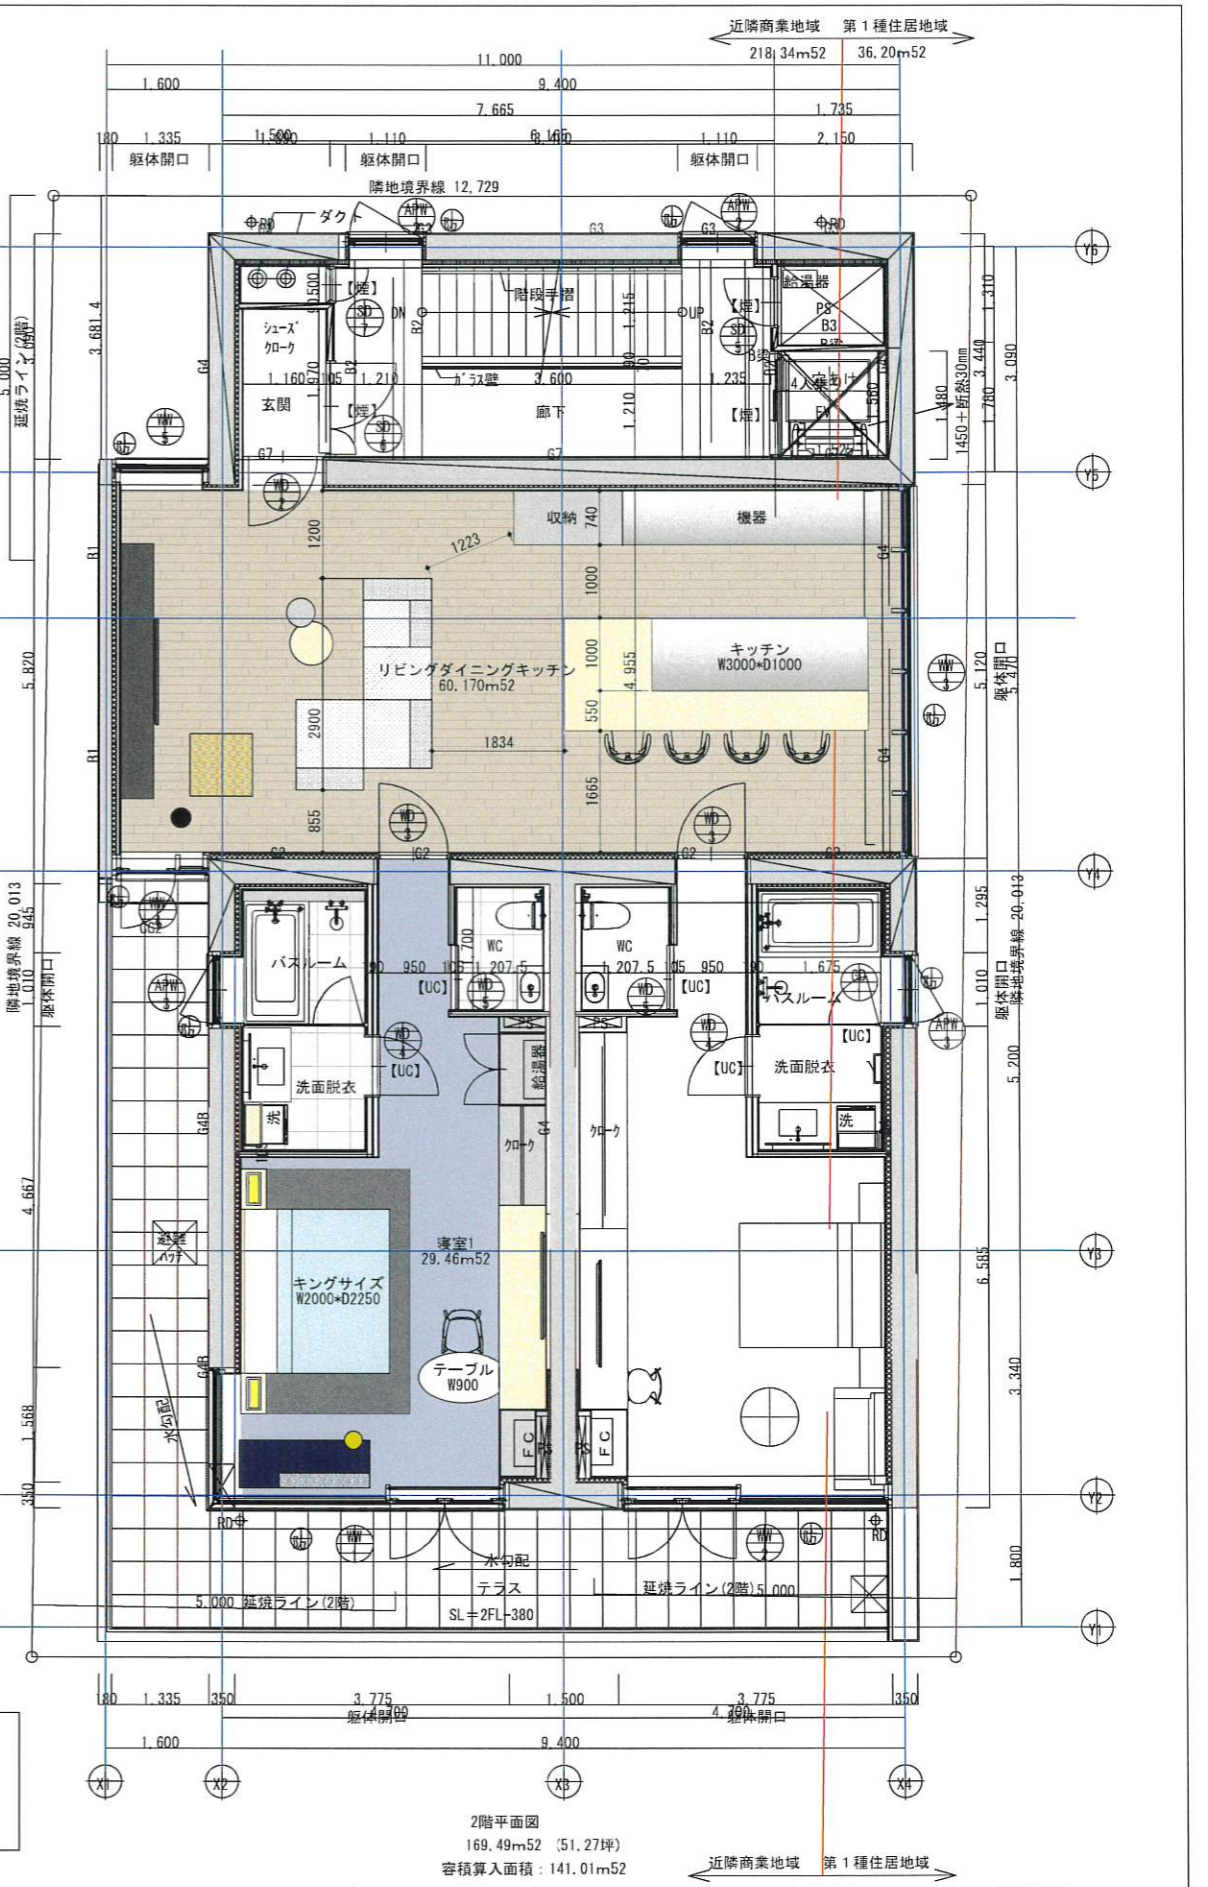

DESIGNED	リテラ第2デザインユニット札幌 小山田 実/山崎 美恵	TITLE	1階・2階平面図	SCALE	1/100	NO.	A-17
SUBJECTS	一級建築士事務所 (株)アトリエ ポンアキナック 北海道知事登録(右) 第681号 第210177号 森 彦彦	DATE	2020/12/19				

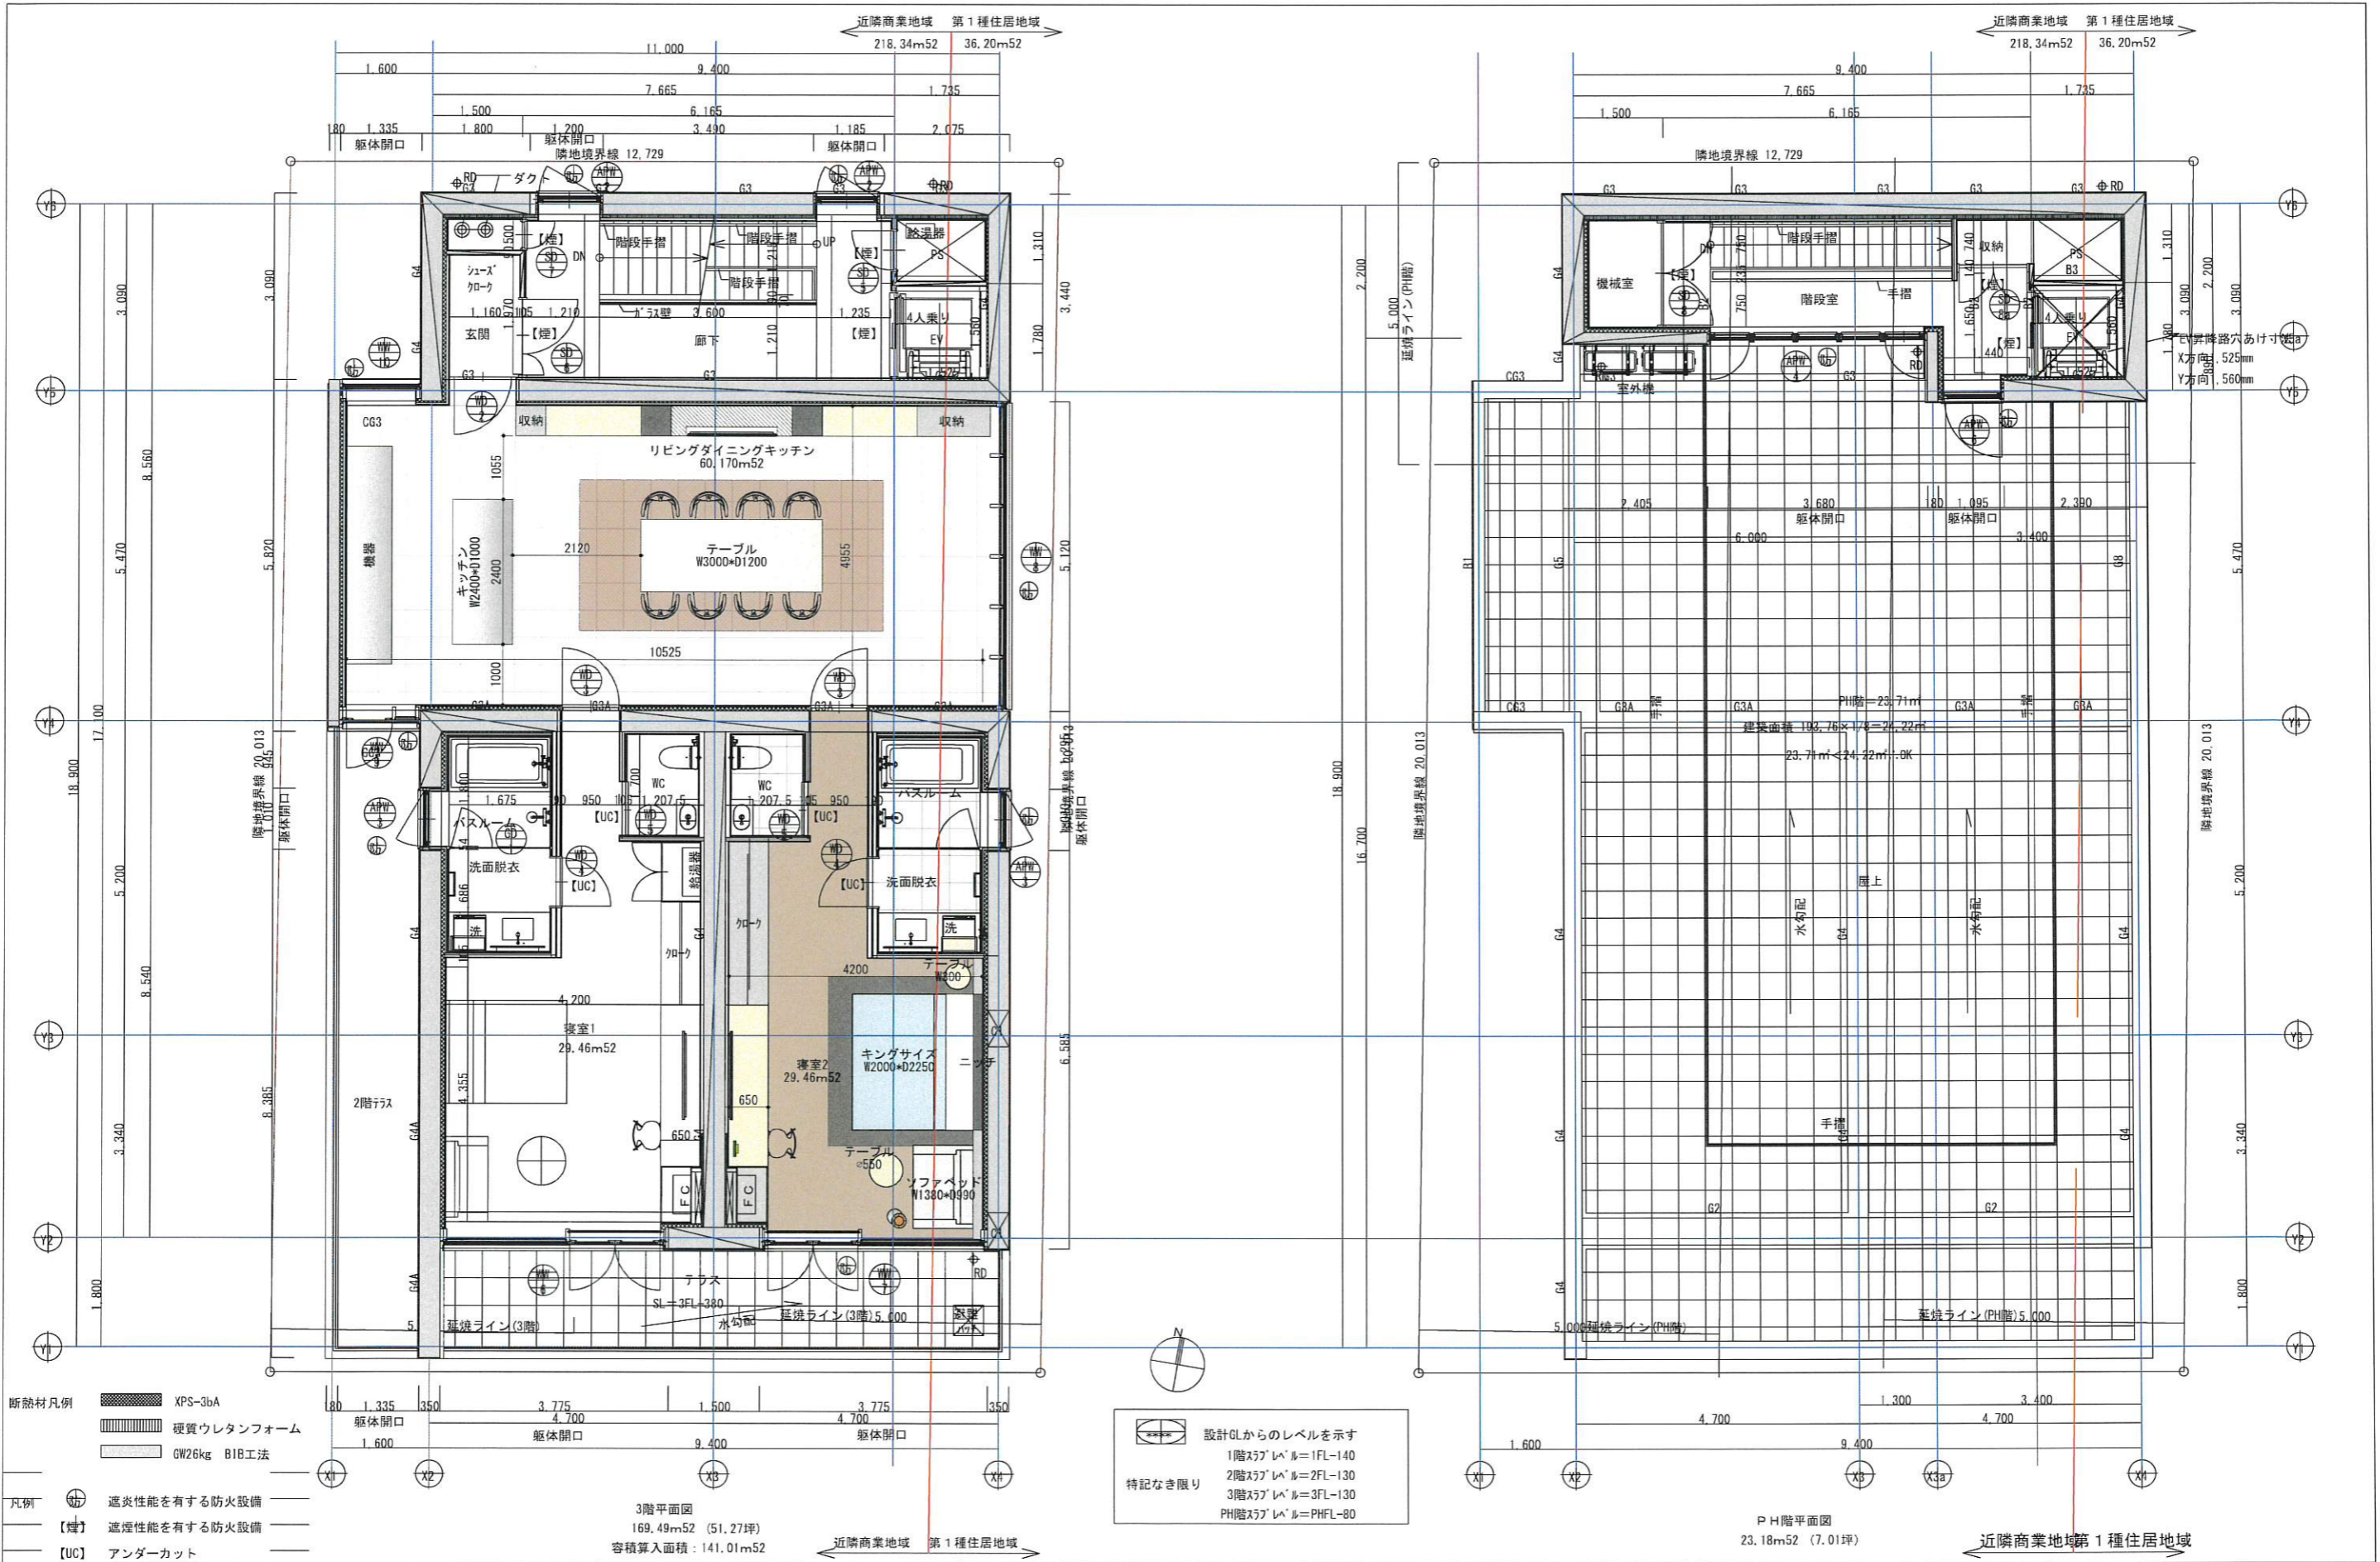

- 断熱材凡例
- XPS-3bA
 - 硬質ウレタンフォーム
 - GW26kg BIB工法
- 凡例
- 遮炎性能を有する防火設備
 - 【煙】 遮煙性能を有する防火設備
 - 【UC】 アンダーカット

3階平面図
169.49m² (51.27坪)
容積算入面積: 141.01m²

設計GLからのレベルを示す
1階スラブレベル=1FL-140
2階スラブレベル=2FL-130
3階スラブレベル=3FL-130
PH階スラブレベル=PHFL-80
特記なき限り

PH階平面図
23.18m² (7.01坪)

UP DATE	株式会社 丹青社総合一級建築士事務所 東京都知事登録第18257号 一級建築士 大臣登録第356089号 松崎 利幸		DESIGNED リテラ第2デザインユニット札幌R 小山田 実/山崎 美恵	TITLE 3階・PH階平面図	SCALE 1/100	NO. A-18
	一級建築士事務所 北海道知事登録第681号 一級建築士 第210177号 森 徳彦		SUBJECTS (仮称) 南6西22共同住宅新築工事	DATE 2020/12/19		