




ELEVATION A

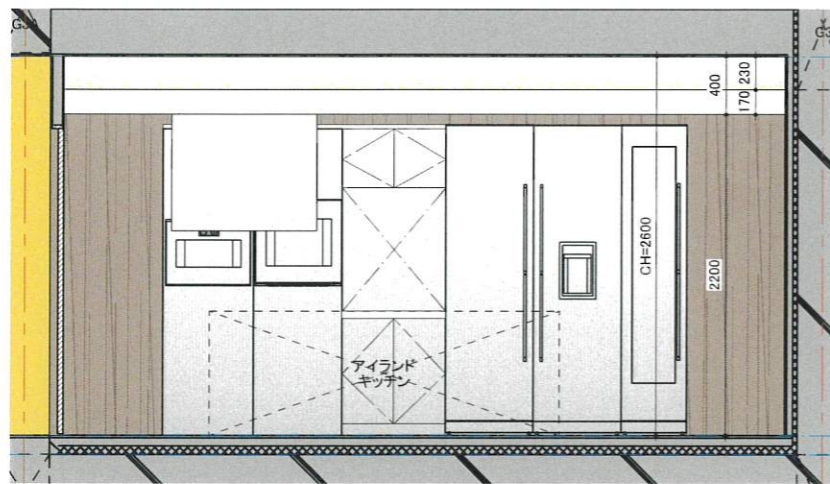


ELEVATION B

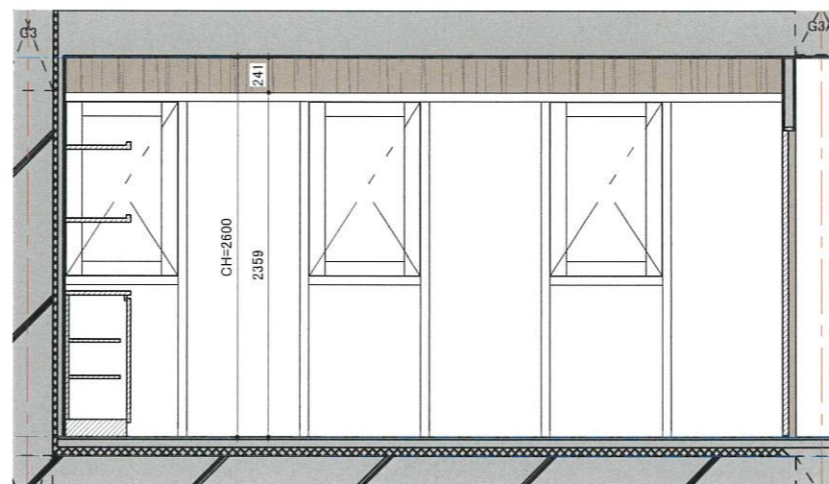




ELEVATION D

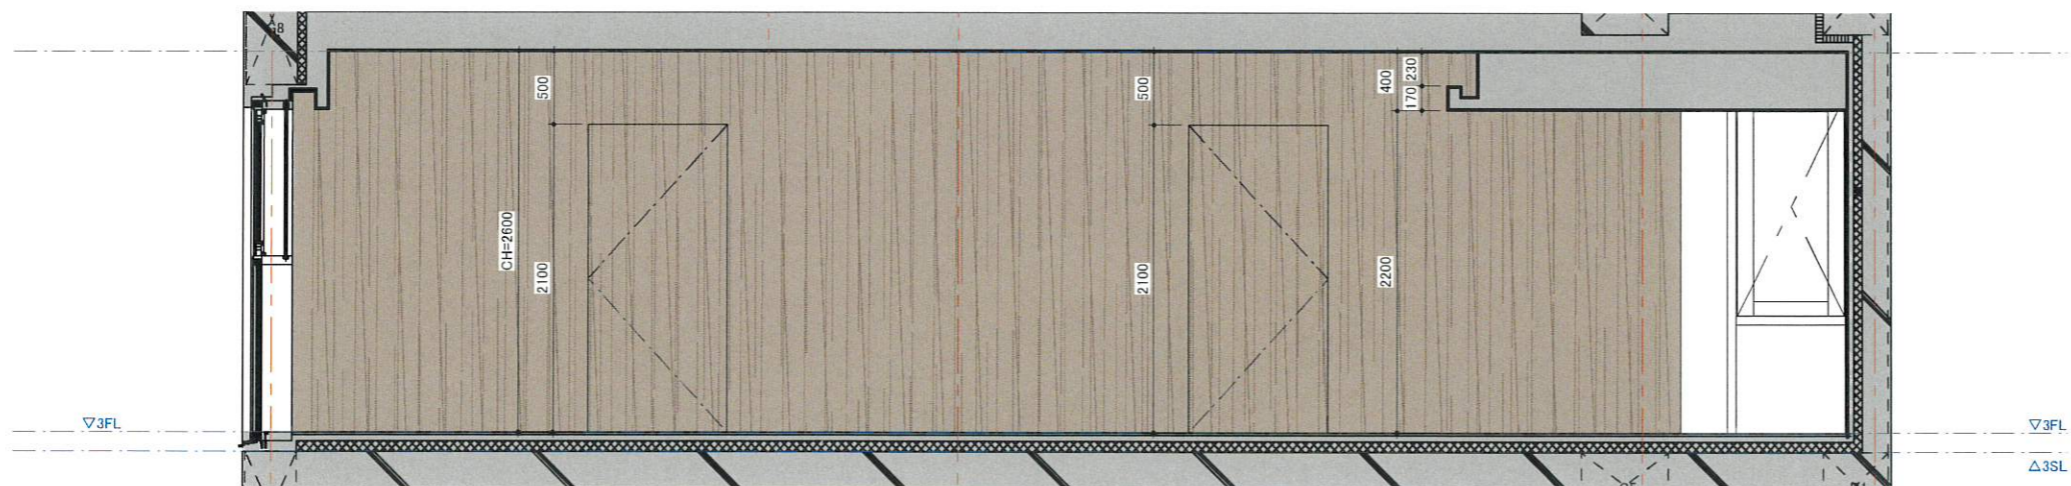


ELEVATION C

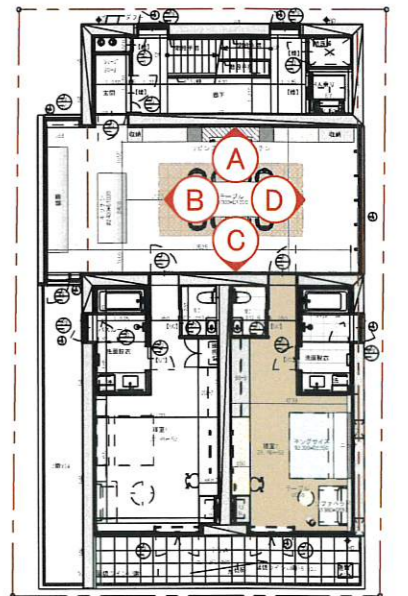


UP DATE	株式会社 丹青社総合一級建築士事務所 東京都知事登録第18257号		DESIGNED 行-ル第27デザインユニット札幌R 小山田 実/山崎 美恵	TITLE 3階リビング展開図	SCALE 1/50	NO. A-00-3
	一級建築士 大臣登録第356089号 松崎 利幸		一級建築士事務所 (株)アトリエ ポンアーキテクツ 北海道知事登録(右)第681号 一級建築士 第210177号 森 徳彦	SUBJECTS (仮称)南6西22共同住宅新築工事	DATE 2021/1/7	

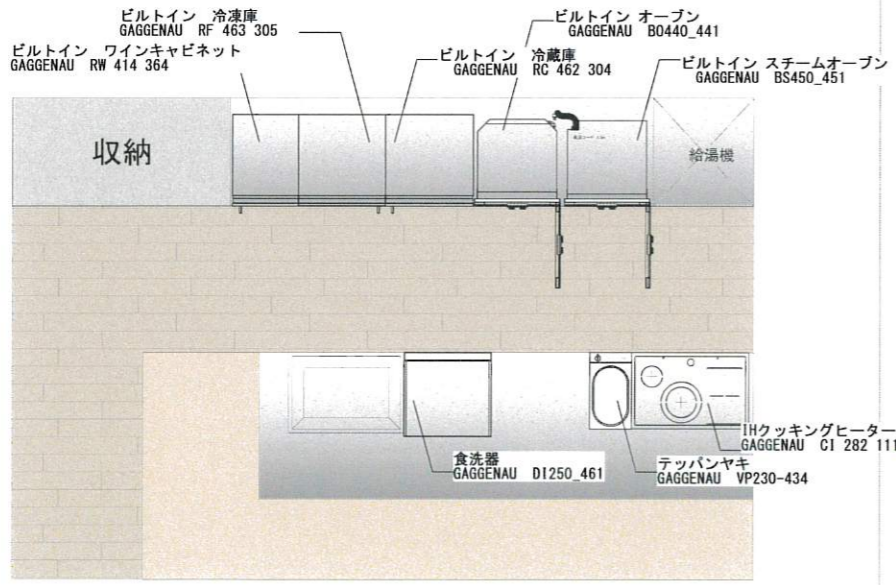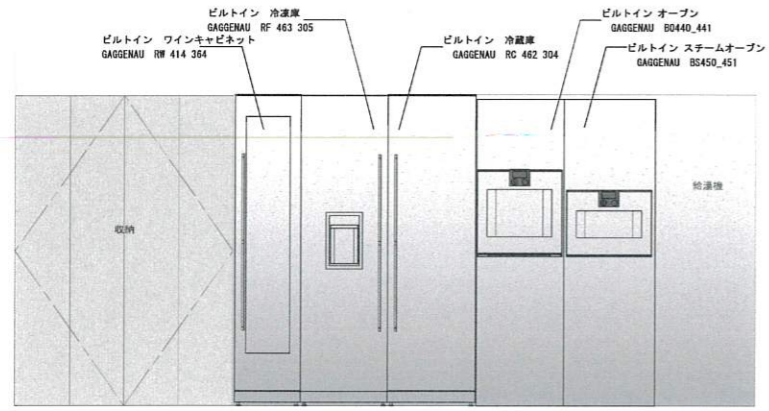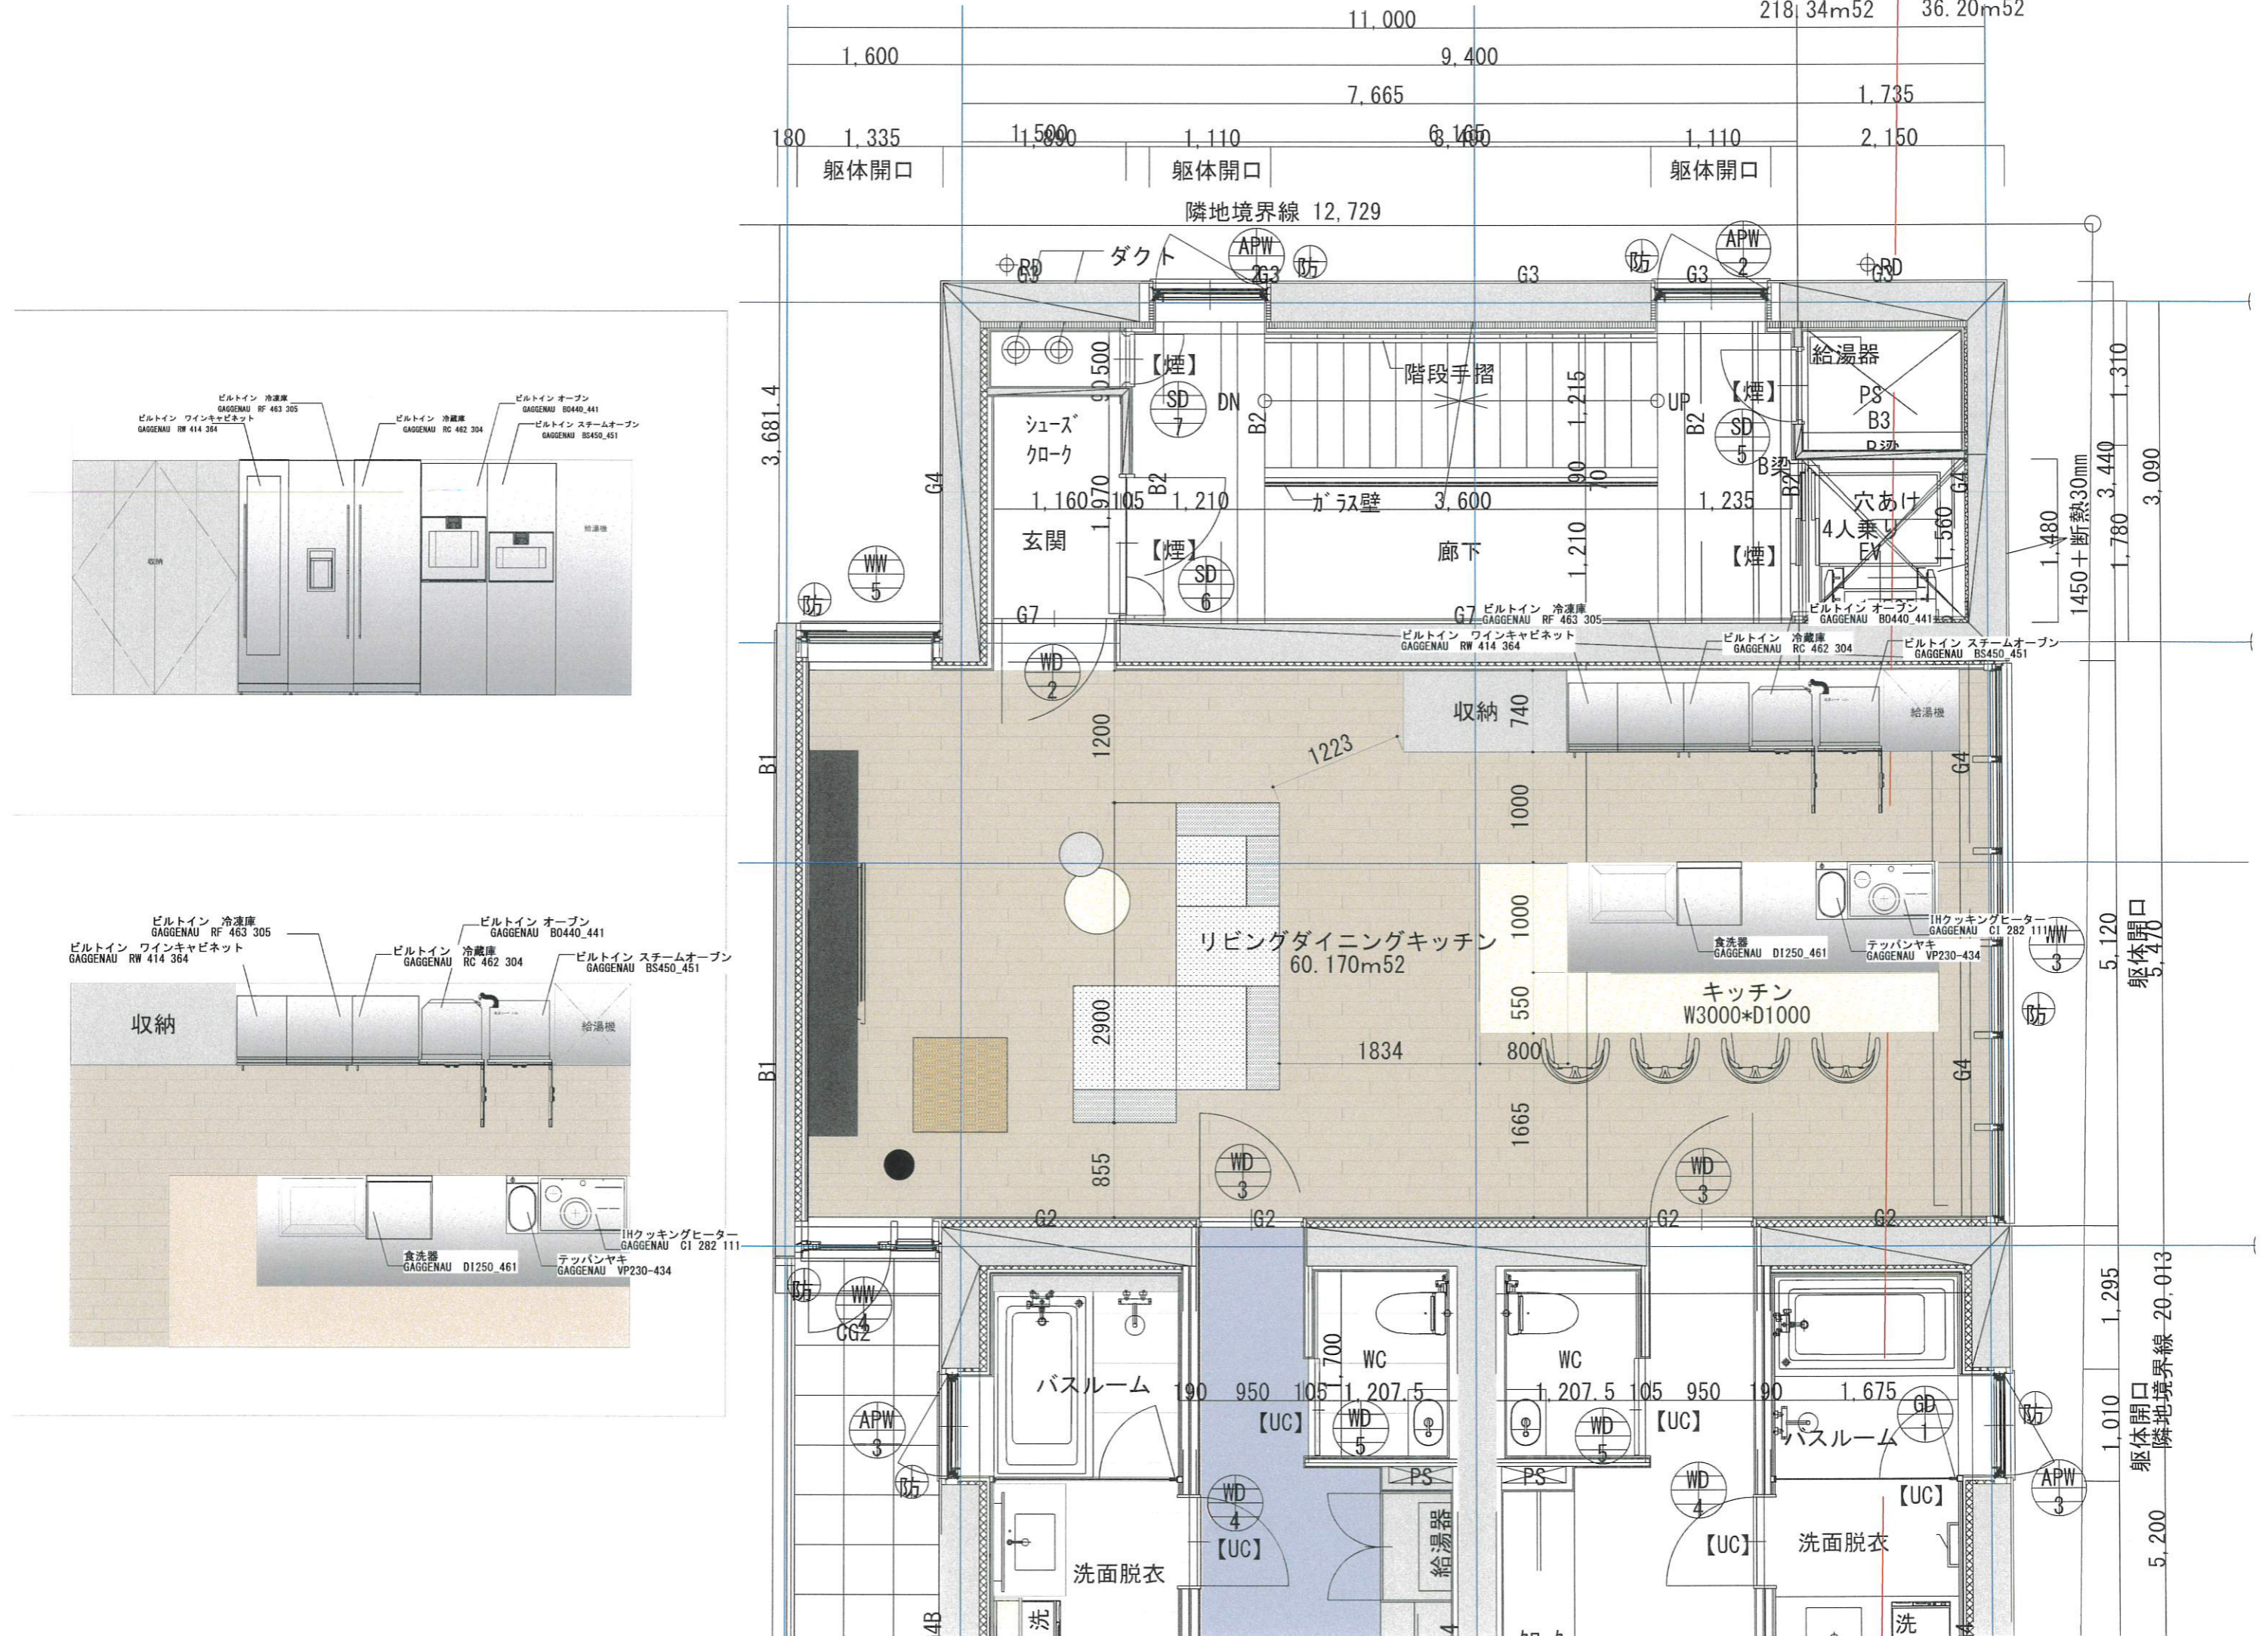


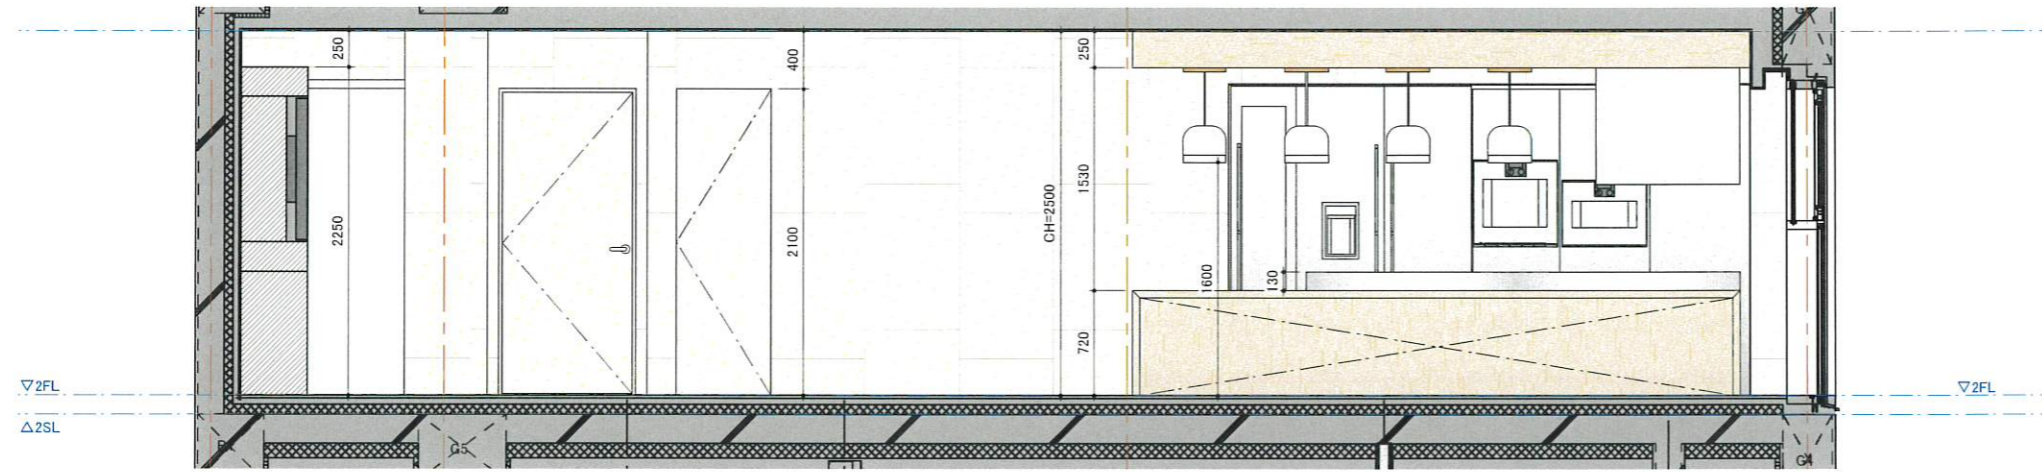


ELEVATION A

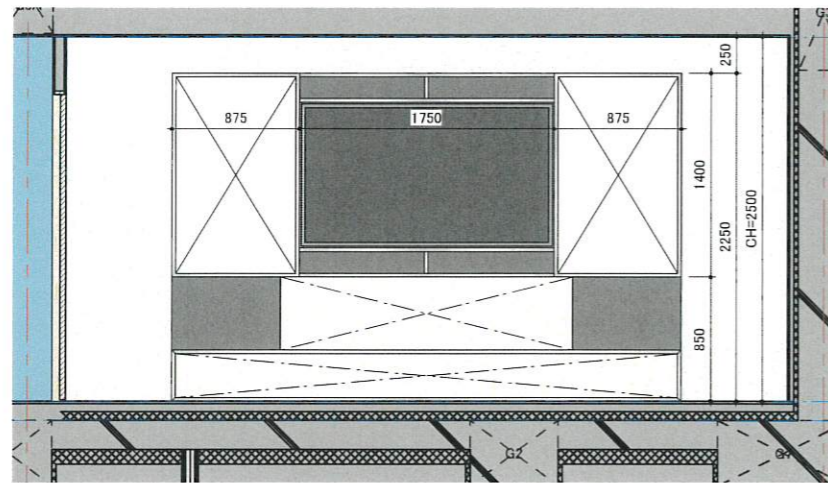


ELEVATION B

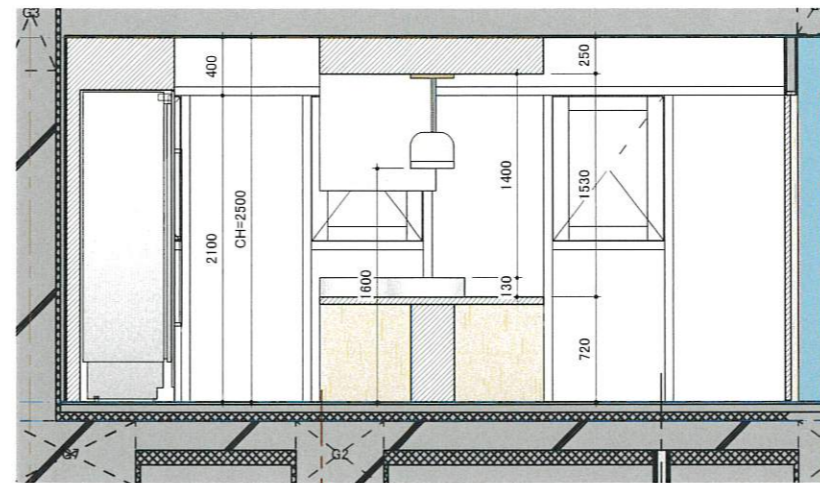

ELEVATION D

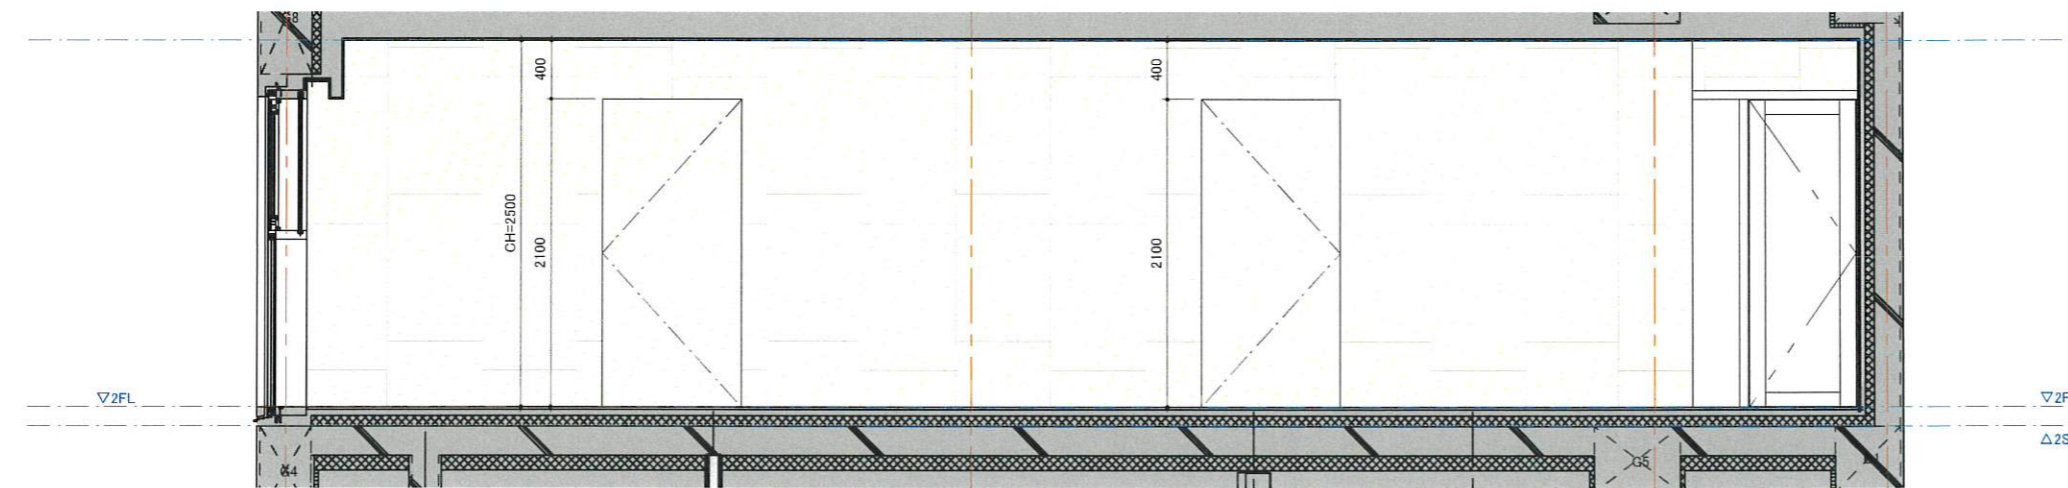

ELEVATION C

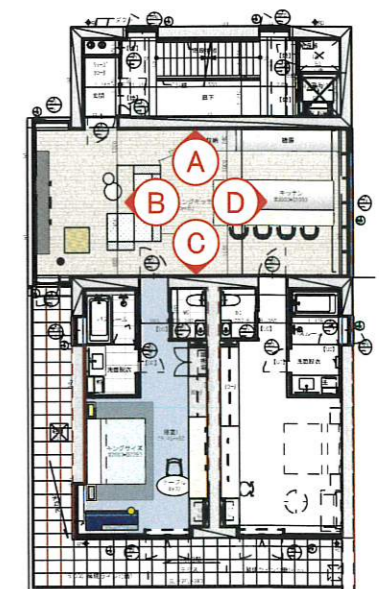

UP DATE	株式会社 丹青社総合一級建築士事務所 東京都知事登録第18257号		DESIGNED リーブル第2号デザインユニット札幌R 小山田 実/山崎 美恵	TITLE 2階リビング展開図	SCALE 1/50	NO. A-00-1
	一級建築士 大臣登録第356089号 松崎 利幸		一級建築士事務所 (株)アトリエ ポンアーキテツ 北海道知事登録(右)第681号 第210177号 森 徳彦	SUBJECTS (仮称)南6西22共同住宅新築工事	DATE 2021/1/7	

