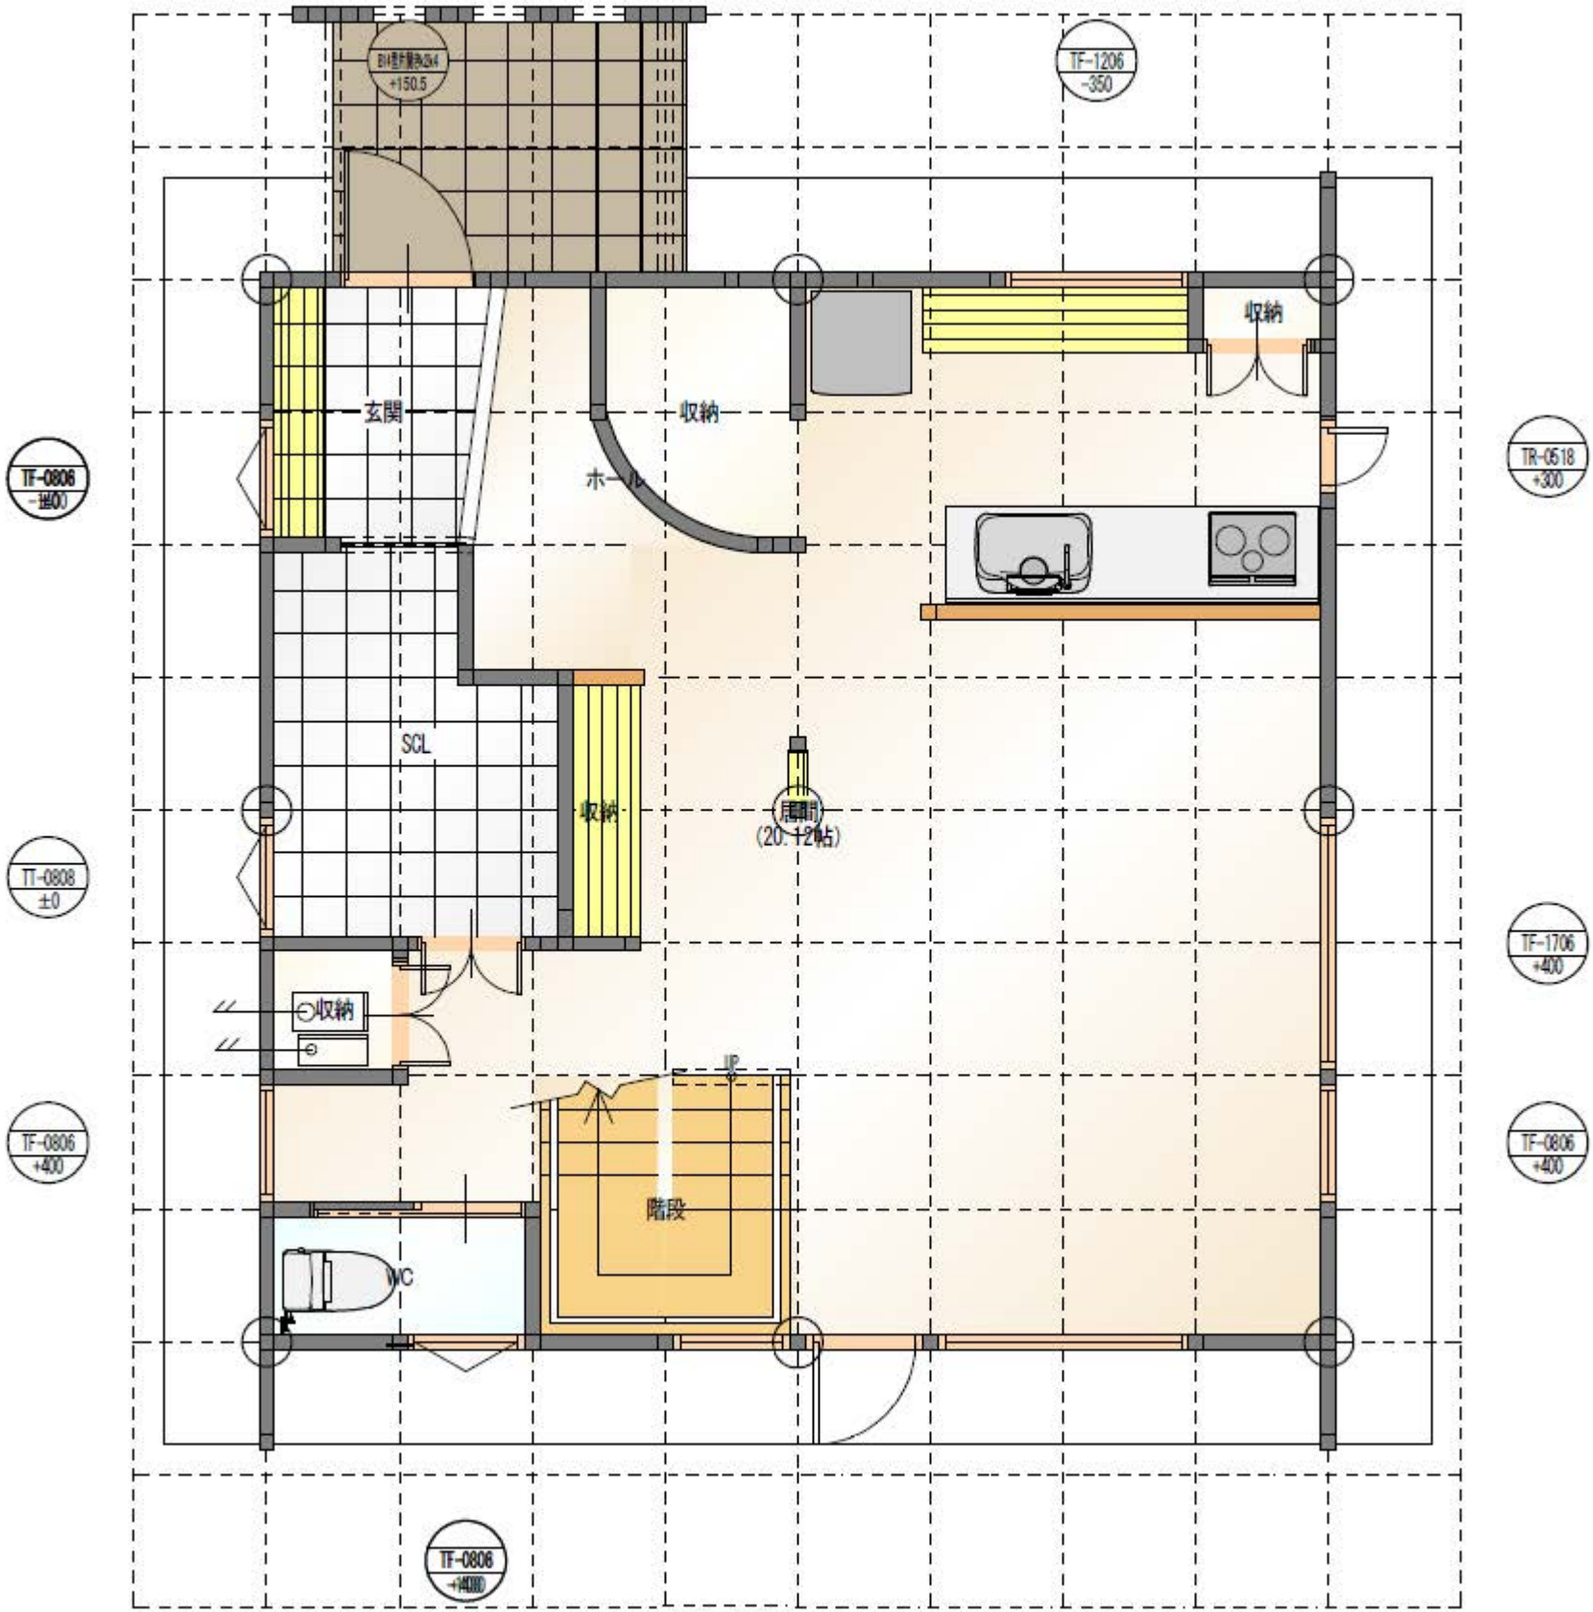
TF-1206
-350
玄関
収納
ホール
収納
TR-0518
+300
TF-0806
SCL
収納
居間
(20.12帖)
TT-0808
±0
TF-1706
+400
収納
UP
TF-0806
+400
TF-0806
+400
階段
WC
TF-0806

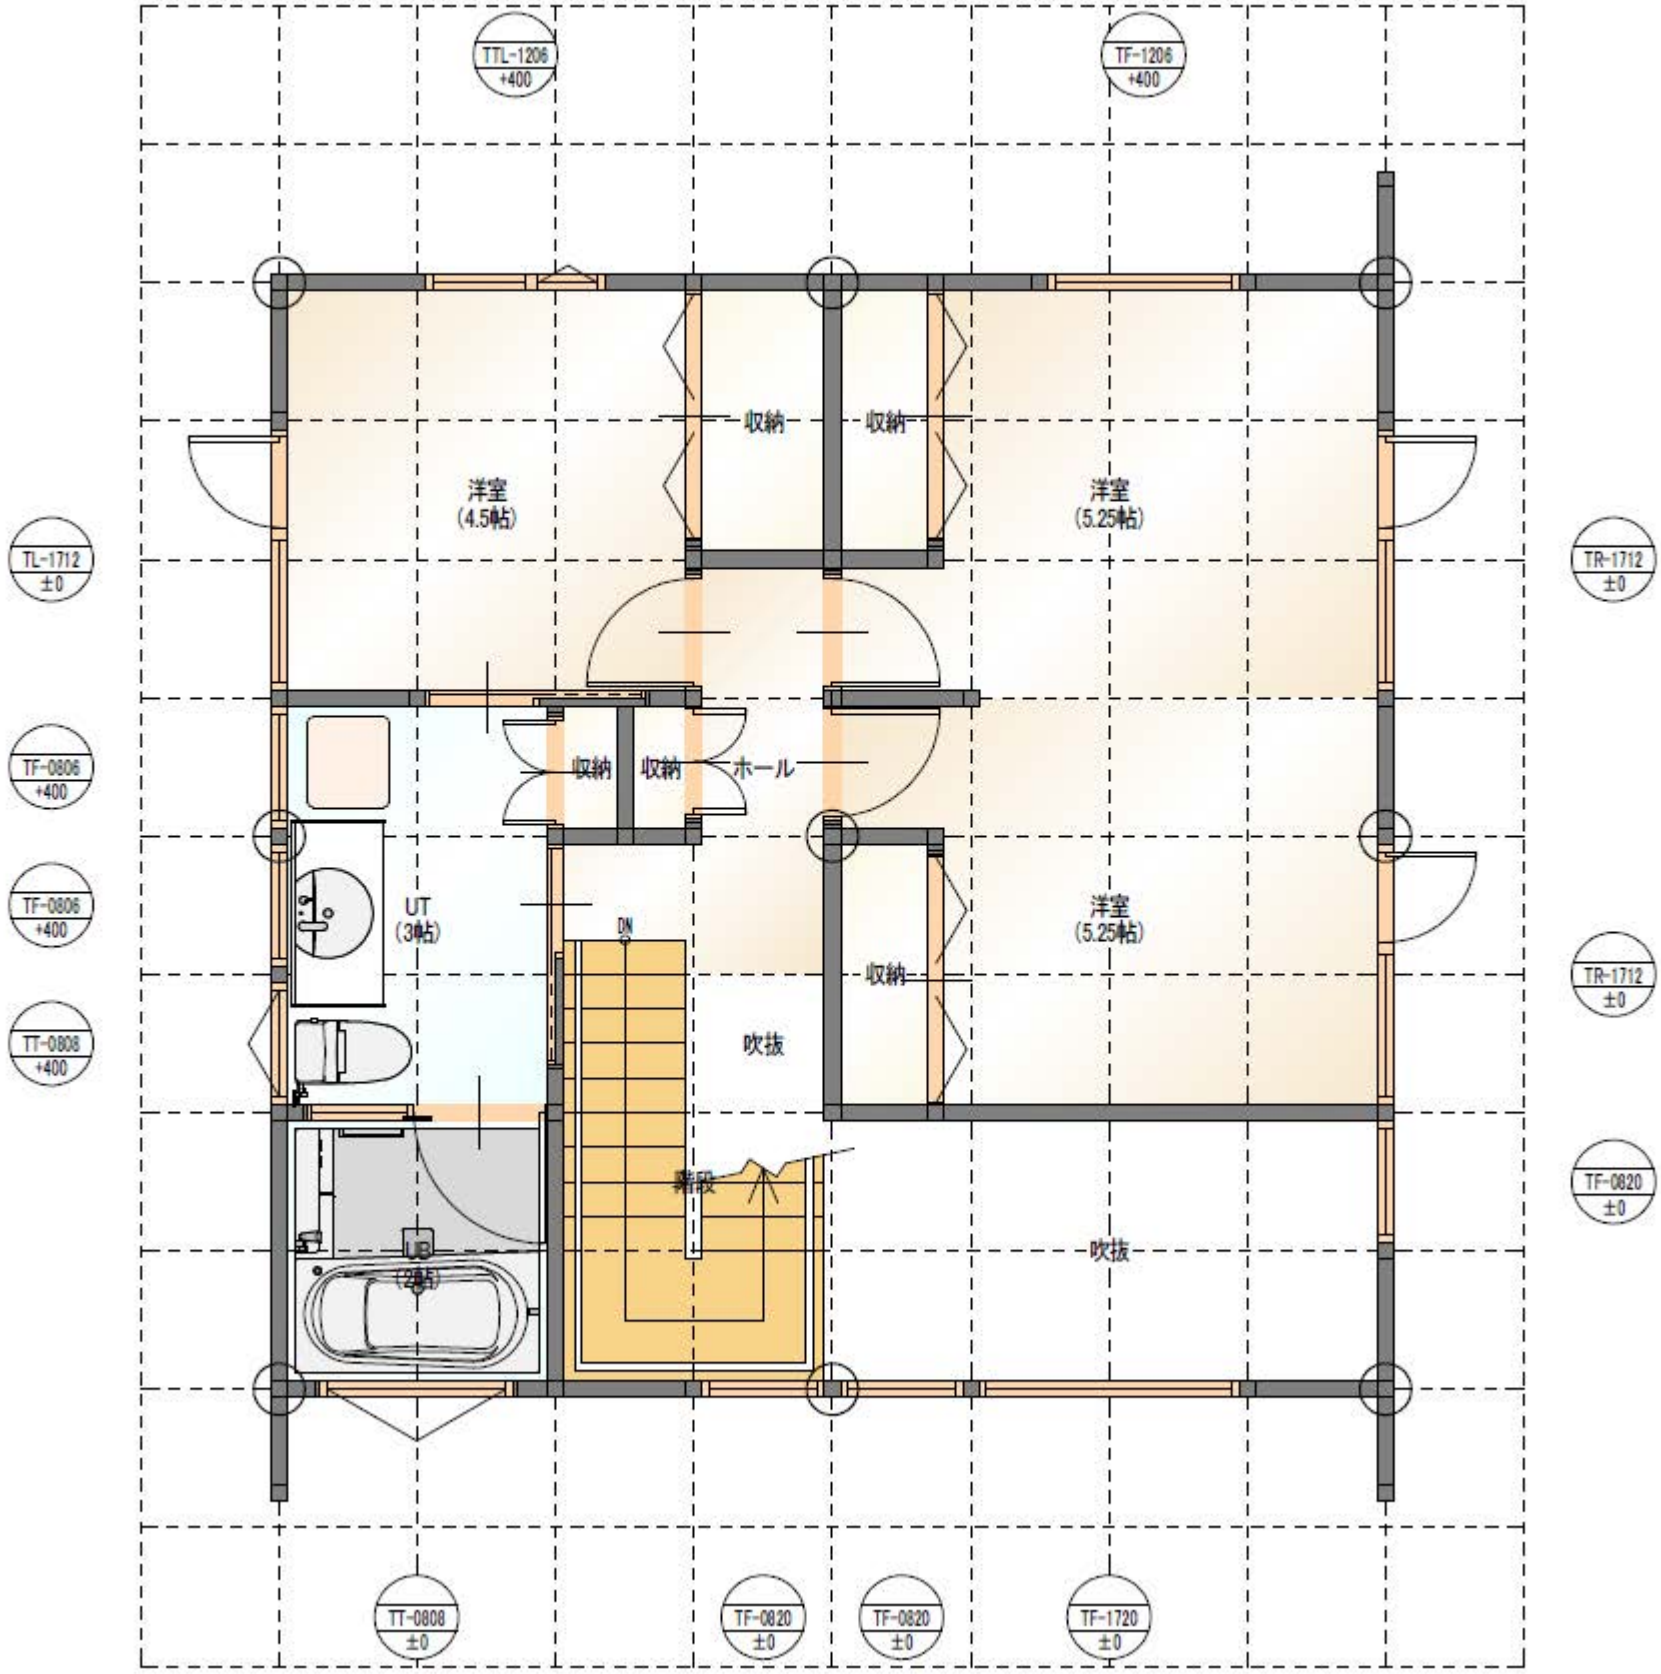
TTL-1206
+400
TF-1206
+400
TL-1712
±0
TR-1712
±0
TF-0806
+400
TF-0806
+400
TT-0808
+400
TR-1712
±0
TF-0820
±0
TT-0808
±0
TF-0820
±0
TF-0820
±0
TF-1720
±0
洋室
(4.5帖)
収納
収納
洋室
(5.25帖)
収納
収納
ホール
UT
(3帖)
DN
洋室
(5.25帖)
収納
吹抜
階段
UB
(2帖)
吹抜