

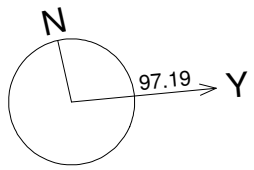


※灯油タンクより水平距離 2m 確保出来ない部分は  
防火壁とすること。  
※灯油タンク目隠厚上下に100mmの開口を開けること。

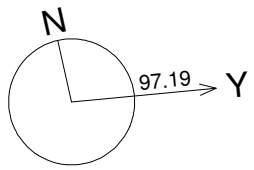

1:60  
10m

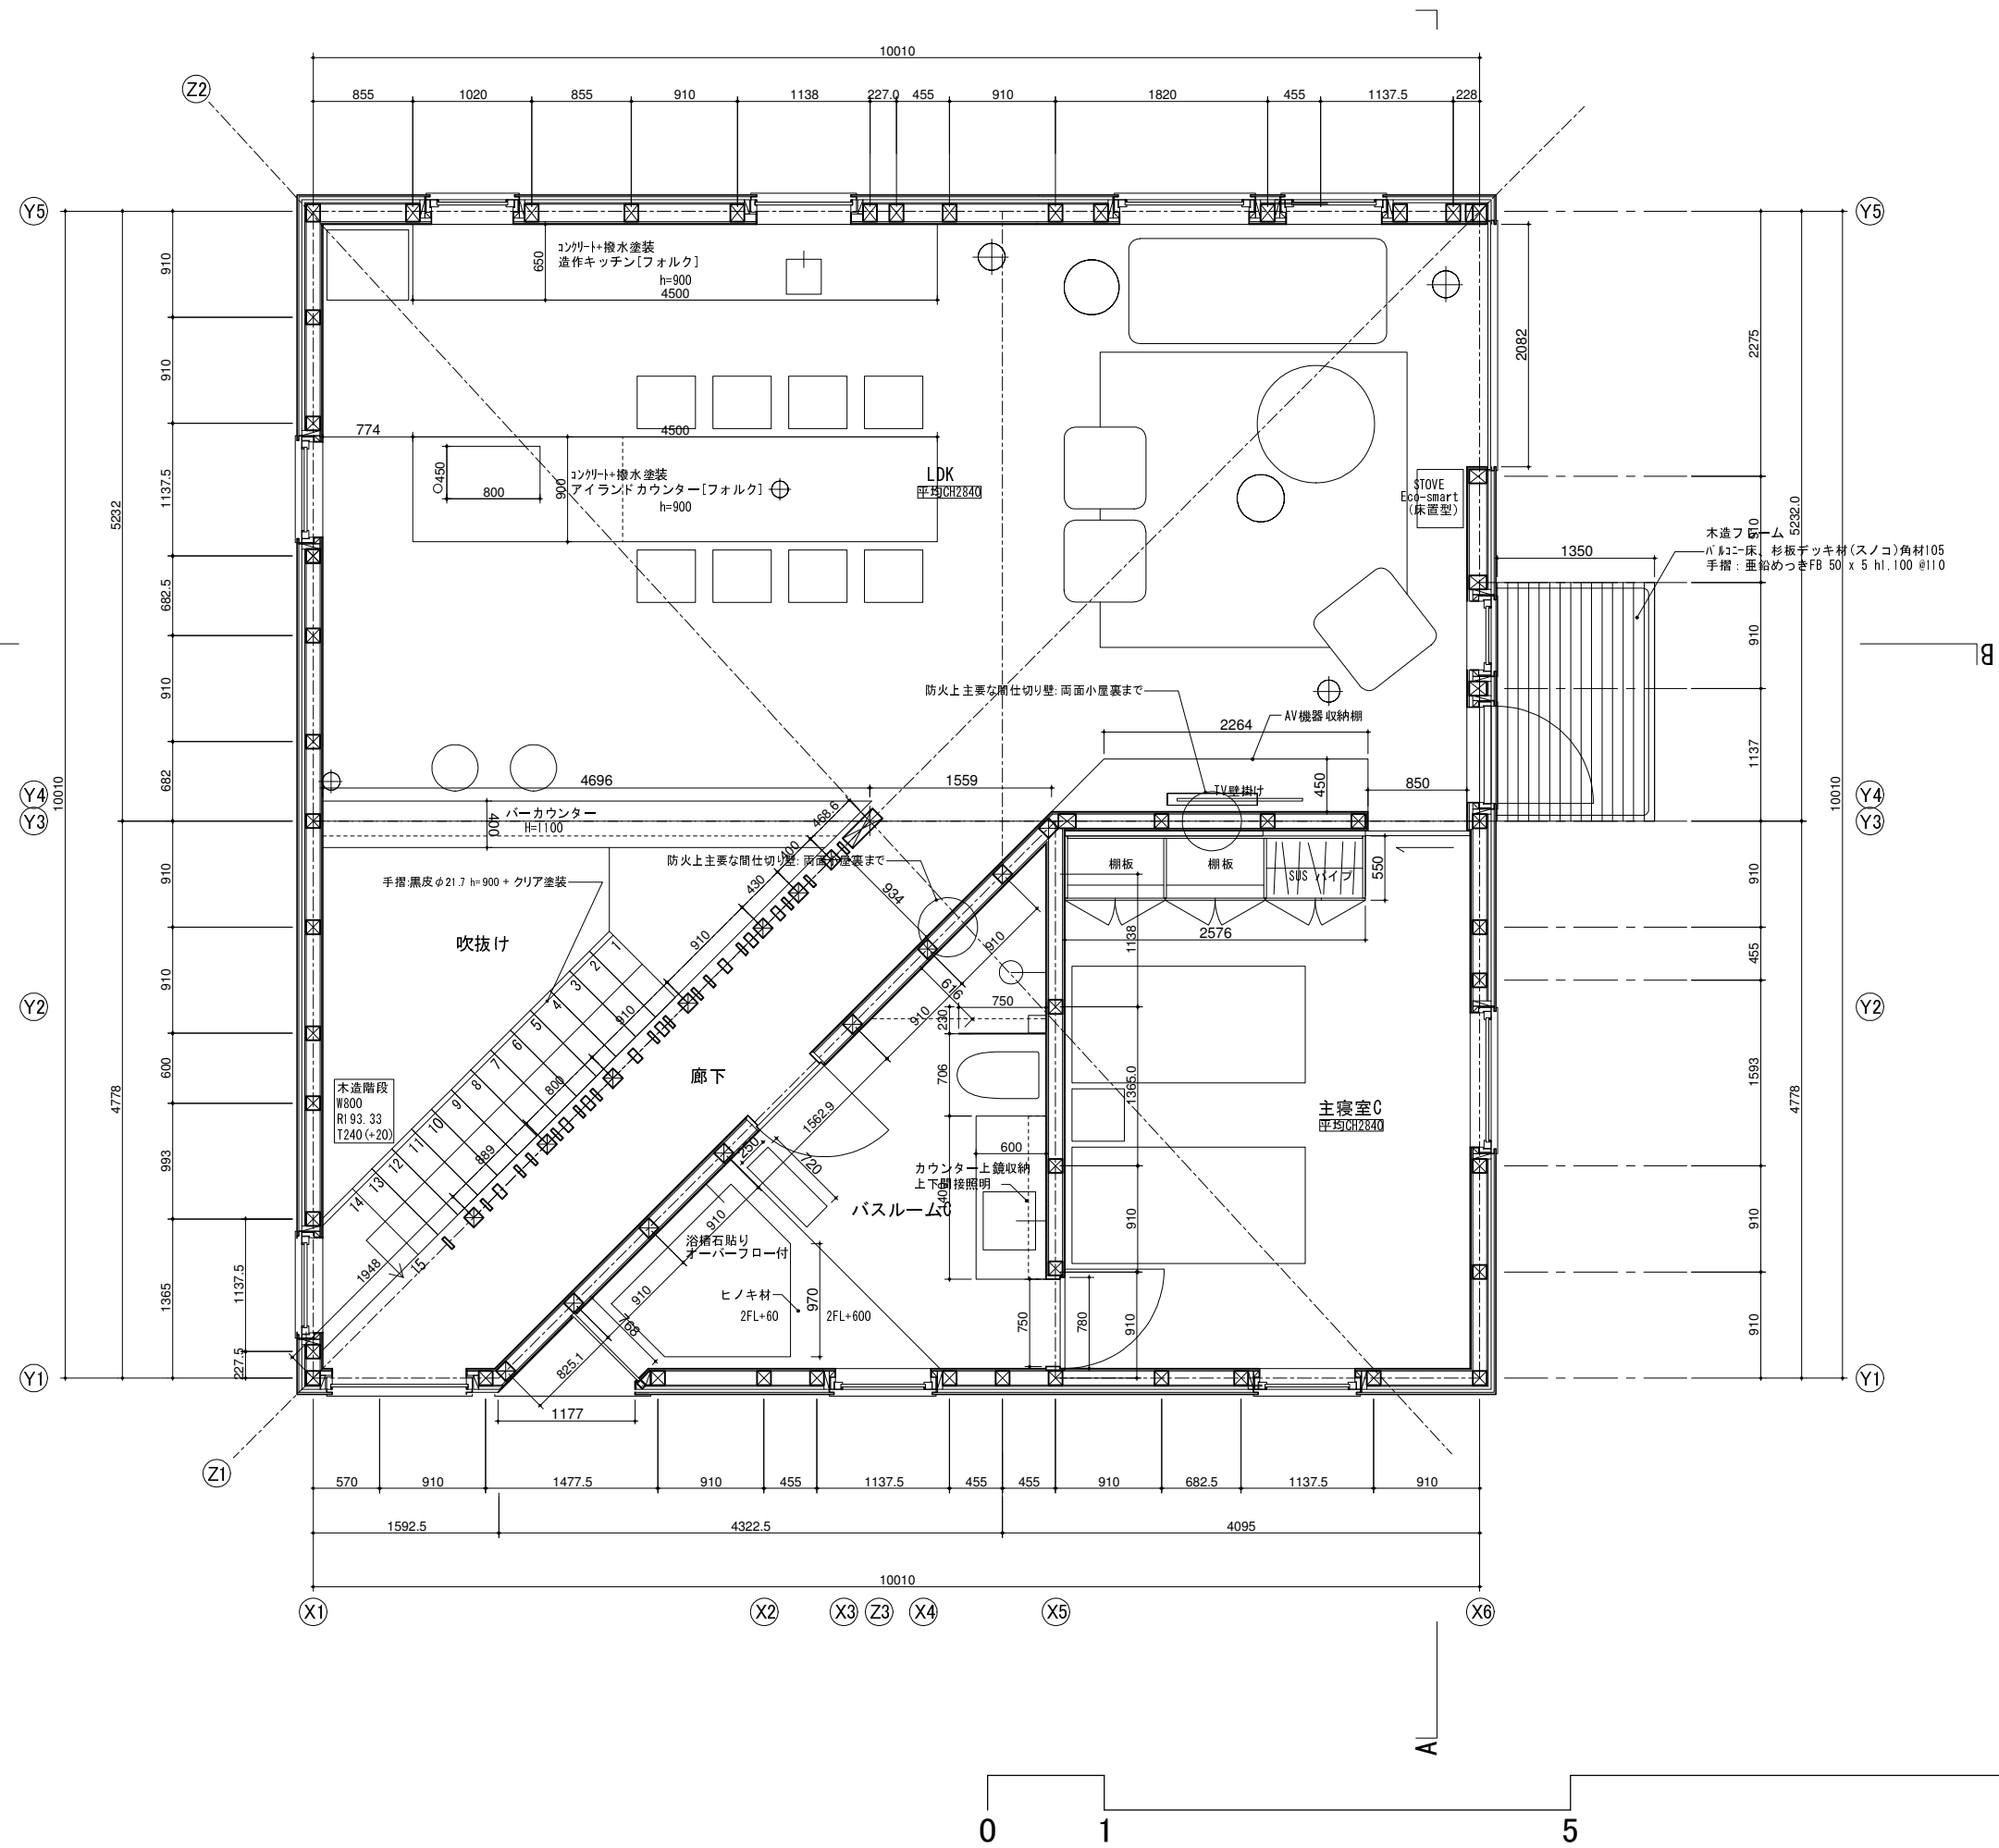

1:60  
10m